

CHUDÁ LEHOTA

ÚZEMNÝ PLÁN OBCE

ZMENY A DOPLNKY Č. 3



K.Ú. ŠIŠOV

K.Ú. BORČANY

ZÁVÄZNÉ FUNKČNÉ ČLENENIE PLOCH

- A PLOCHY BÝVANIA
B PLOCHY OBČIANSKEJ VYBAVENOSTI
C PLOCHY ZELENÉ
D PLOCHY VÝROBY A TECHNICKEJ INFRAŠTRUKTÚRY
E PLOCHY ZARIADENIA NA NAKLADANIE S ODPADMI
F SKLÁDKY ODPADOV
G PLOCHY LEŠOV
H PLOCHY POĽNOHOSPODÁRSKEJ PÓDY
I ŠPORTOVÉ PLOCHY

PREHLAD OBČIANSKEJ VYBAVENOSTI

- 1 OBECNÝ ÚRAD + KULTÚRNY DOM
2 POHOSTINSTVO
3 DOM SMÚTKU, CINTORÍN
4 RÍMSKOKATOLICKÝ KOSTOL
5 ŠATNE FUTBALOVÉHO IHRISKA
6 FUTBALOVÉ IHRISKO
7 DETSKÉ IHRISKO
8 OBECNÝ PARK

LEGENDA

STAV	NÁVRH	VÝHLAD
		HRANICA KATASTRÁLNEHO ÚZEMIA CHUDÁ LEHOTA
		HRANICE OSTATNÝCH KATASTRÁLNYCH ÚZEMÍ
		HRANICA ZASTAVANÉHO ÚZEMIA OBCE PODĽA KN
		HRANICE PARCEL C-KN
		HRANICE PARCEL E-KN
		OCHRANNÉ PÁSMA
		OBYTNÉ PLOCHY A BUDOVY
		PLOCHY A BUDOVY OBČIANSKEJ VYBAVENOSTI
		VÝROBNÉ PLOCHY
		ŠPORTOVÉ PLOCHY
		ZÁHRADY A SADY
		VEREJNÝ PARK
		EKOSTABILIZAČNÁ VEGETÁCIA
		BIOCENTRUM REGIONÁLNEHO VÝZNAMU Č. 98 - LIVNA
		BIOKORIDORY MIESTNEHO VÝZNAMU
		ZARIADENIE NA NAKLADANIE S ODPADMI A SKLÁDKA ODPADOV
		PLOCHY PRE PESTOVANIE KVETOV, ZELENINY, OVOCIA
		ORNÁ PÓDA
		TRVALÉ TRÁVNÉ PORASTY
		LESY
		PLOCHY CINTORÍNOV
		OSTATNÉ PLOCHY
		KOSTOL
		POMNÍKY, BOŽIE MUKY, PRÍCESTNÉ PLASTIKY
		VODNÉ TOKY
		CESTY III. TRIEDY
		MIESTNE CESTY SPEVNEJŠIE
		POLNÉ A LESNÉ CESTY
		CHODNÍKY
		PARKOVIŠKO
		CYKLOTURISTICKÉ TRASY
		ZASTÁVKY HROMADNEJ DOPRAVY
		ELEKTRICKÉ VZDUŠNÉ VN VEDENIE 22 kV
		ELEKTRICKÉ PODZEMNÉ VN VEDENIE 22 kV
		ELEKTRICKÉ VZDUŠNÉ VN VEDENIE 22 kV NA ZRUŠENIE
		TRAFOSTANICA
		TRAFOSTANICA NA ZRUŠENIE
		STUDŇA - VODNÝ ZDROJ
		ČERPACIA STANICA VODOVODU
		VODOJEM
		ČOV
		HYDROMELIORÁCIE - ODVODNENIE

K.Ú. CHUDÁ LEHOTA

K.Ú. NOROVCE

K.Ú. LIVINSKÉ
OPATOVCE

LEGENDA - ZaD č. 3


NÁVRH

ZOZNAM VEREJNOPROSPEŠNÝCH STAVIEB

- ZLEPŠENIE ŠÍRKOVÉHO A SMEROVÉHO USPORIADANIA PRIETIAHU CESTY Č. 1847 OBECOU A MIESTNYCH KOMUNIKÁCIÍ V ÚSEKU OD VÝCHODNÉHO OKRAJA CINTORINA PO NÁPOJENIE NA CESTU Č. 1847 V DĹŽKE CCA. 460 M A V ÚSEKU POZDĽŽ ZÁPADNEJ STRANY KOSTOLA V DĹŽKE CCA. 200 M VČÍTANE OBOJSTRANNÝCH CHODNÍKOV A VEREJNÝCH ODSŤAVNÝCH PLOCH
- ZASTÁVKOVÉ (VYBOČOVACIE) PRIUHY AUTOBUSOVÝCH ZASTÁVOK
- ZARIADENIA TECHNICKEJ VYBAVENOSTI - SPLAŠKOVÁ KANALIZÁCIA GRAVITAČNÁ V DĹŽKE CCA. 1750 M, SPLAŠKOVÁ KANALIZÁCIA TLAKOVÁ V DĹŽKE CCA. 300 M, ČERPACIA STANICA KANALIZÁCIE, NOVÉ TRAFOSTANICE PRE NAVRHOVANÚ VÝSTAVBU, REKONŠTRUKCIA A ZVÝŠENIE VÝKONU EXISTUJÚCICH TRAFOSTANÍC
- OBECNÉ ŠPORTOVÉ IHRISKÁ ZA OBECNÝM ÚRADOM
- PRÍSTUPOVÁ KOMUNIKÁCIA A TECHNICKÁ VYBAVENOSŤ PRE NOVÉ OBYTNÉ LOKALITY
- PRELOŽKA VZDUŠNÉHO ELEKTRICKÉHO VN VEDENIA KÁBLOM PO SEVERNOM OKRAJI LOKALITY ÁLEJ
- KIOSKOVÁ TRAFOSTANICA A VN K NIEJ NA ZÁPADNOM OKRAJI LOKALITY ÁLEJ

ZOZNAM VEREJNOPROSPEŠNÝCH STAVIEB - ZaD Č. 3

- ROZŠÍRENIE PLOCHY ZARIADENIA NA NAKLADANIE S ODPADMI A SKLÁDKY ODPADOV
- ZRIADENIE PLOCHY VEREJNEJ ZELENÉ - REKREAČNÉ ÚZEMIE NA KAŽDODENNÚ REKREÁCIU
- REKREAČNÝ CHODNÍK A CYKLOCHODNÍK LEMOVANÝ STROMOVOU ALEJOU
- DOPRAVNÁ A TECHNICKÁ INFRAŠTRUKTÚRA PRE ROZVOJOVÉ LOKALITY Z3-1 A Z3-2

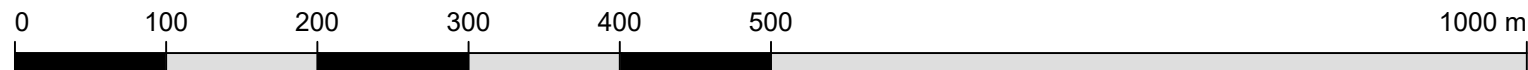

K.Ú. SOLČIANKY

K.Ú. NADLICE

SCHVAĽOVACIA DOLOŽKA

ÚZEMNÝ PLÁN OBCE CHUDÁ LEHOTA

ZMENY A DOPLNKY Č. 3

SCHVAĽOVACÍ ORGÁN OZ OBCE CHUDÁ LEHOTA

ČÍSLO UZNESENIA 27/2026

DÁTUM SCHVAĽENIA 12.6.2026

Rudolf Daniš STAROSTA OBCE

MENO A PODPIS OPRÁVNENEJ OSOBY, PEČIATKA

OBSTARÁVATEL: Obec Chudá Lehota Chudá Lehota č. 21 956 38 Šišov	SPRACOVATEL: archpoint s.r.o., Nové Mesto n/V Ing. arch. Robert Kímle (2326 AA) Ing. arch. Martin Fabian (2322 AA)
NÁZOV ÚLOHY: Územný plán obce Chudá Lehota Zmeny a doplnky č. 3	
KRAJ: Trenčiansky	
OKRES: Bánovce nad Bebravou	
MIERKA: 1:5 000	
FORMÁT: 9 A4	
DÁTUM: Jún 2026	
NÁZOV VÝKRESU: KOMPLEXNÉ PRIESTOROVÉ RIEŠENIE A FUNKČNÉ VYUŽITIE ÚZEMIA, VEREJNOPROSPEŠNÉ STAVBY - PLNÉ ZNENIE V ZMYSLE ZaD Č. 3	



www.archpoint.sk

