




CHUDÁ LEHOTA


ÚZEMNÝ PLÁN OBCE

ZMENY A DOPLNKY Č. 3


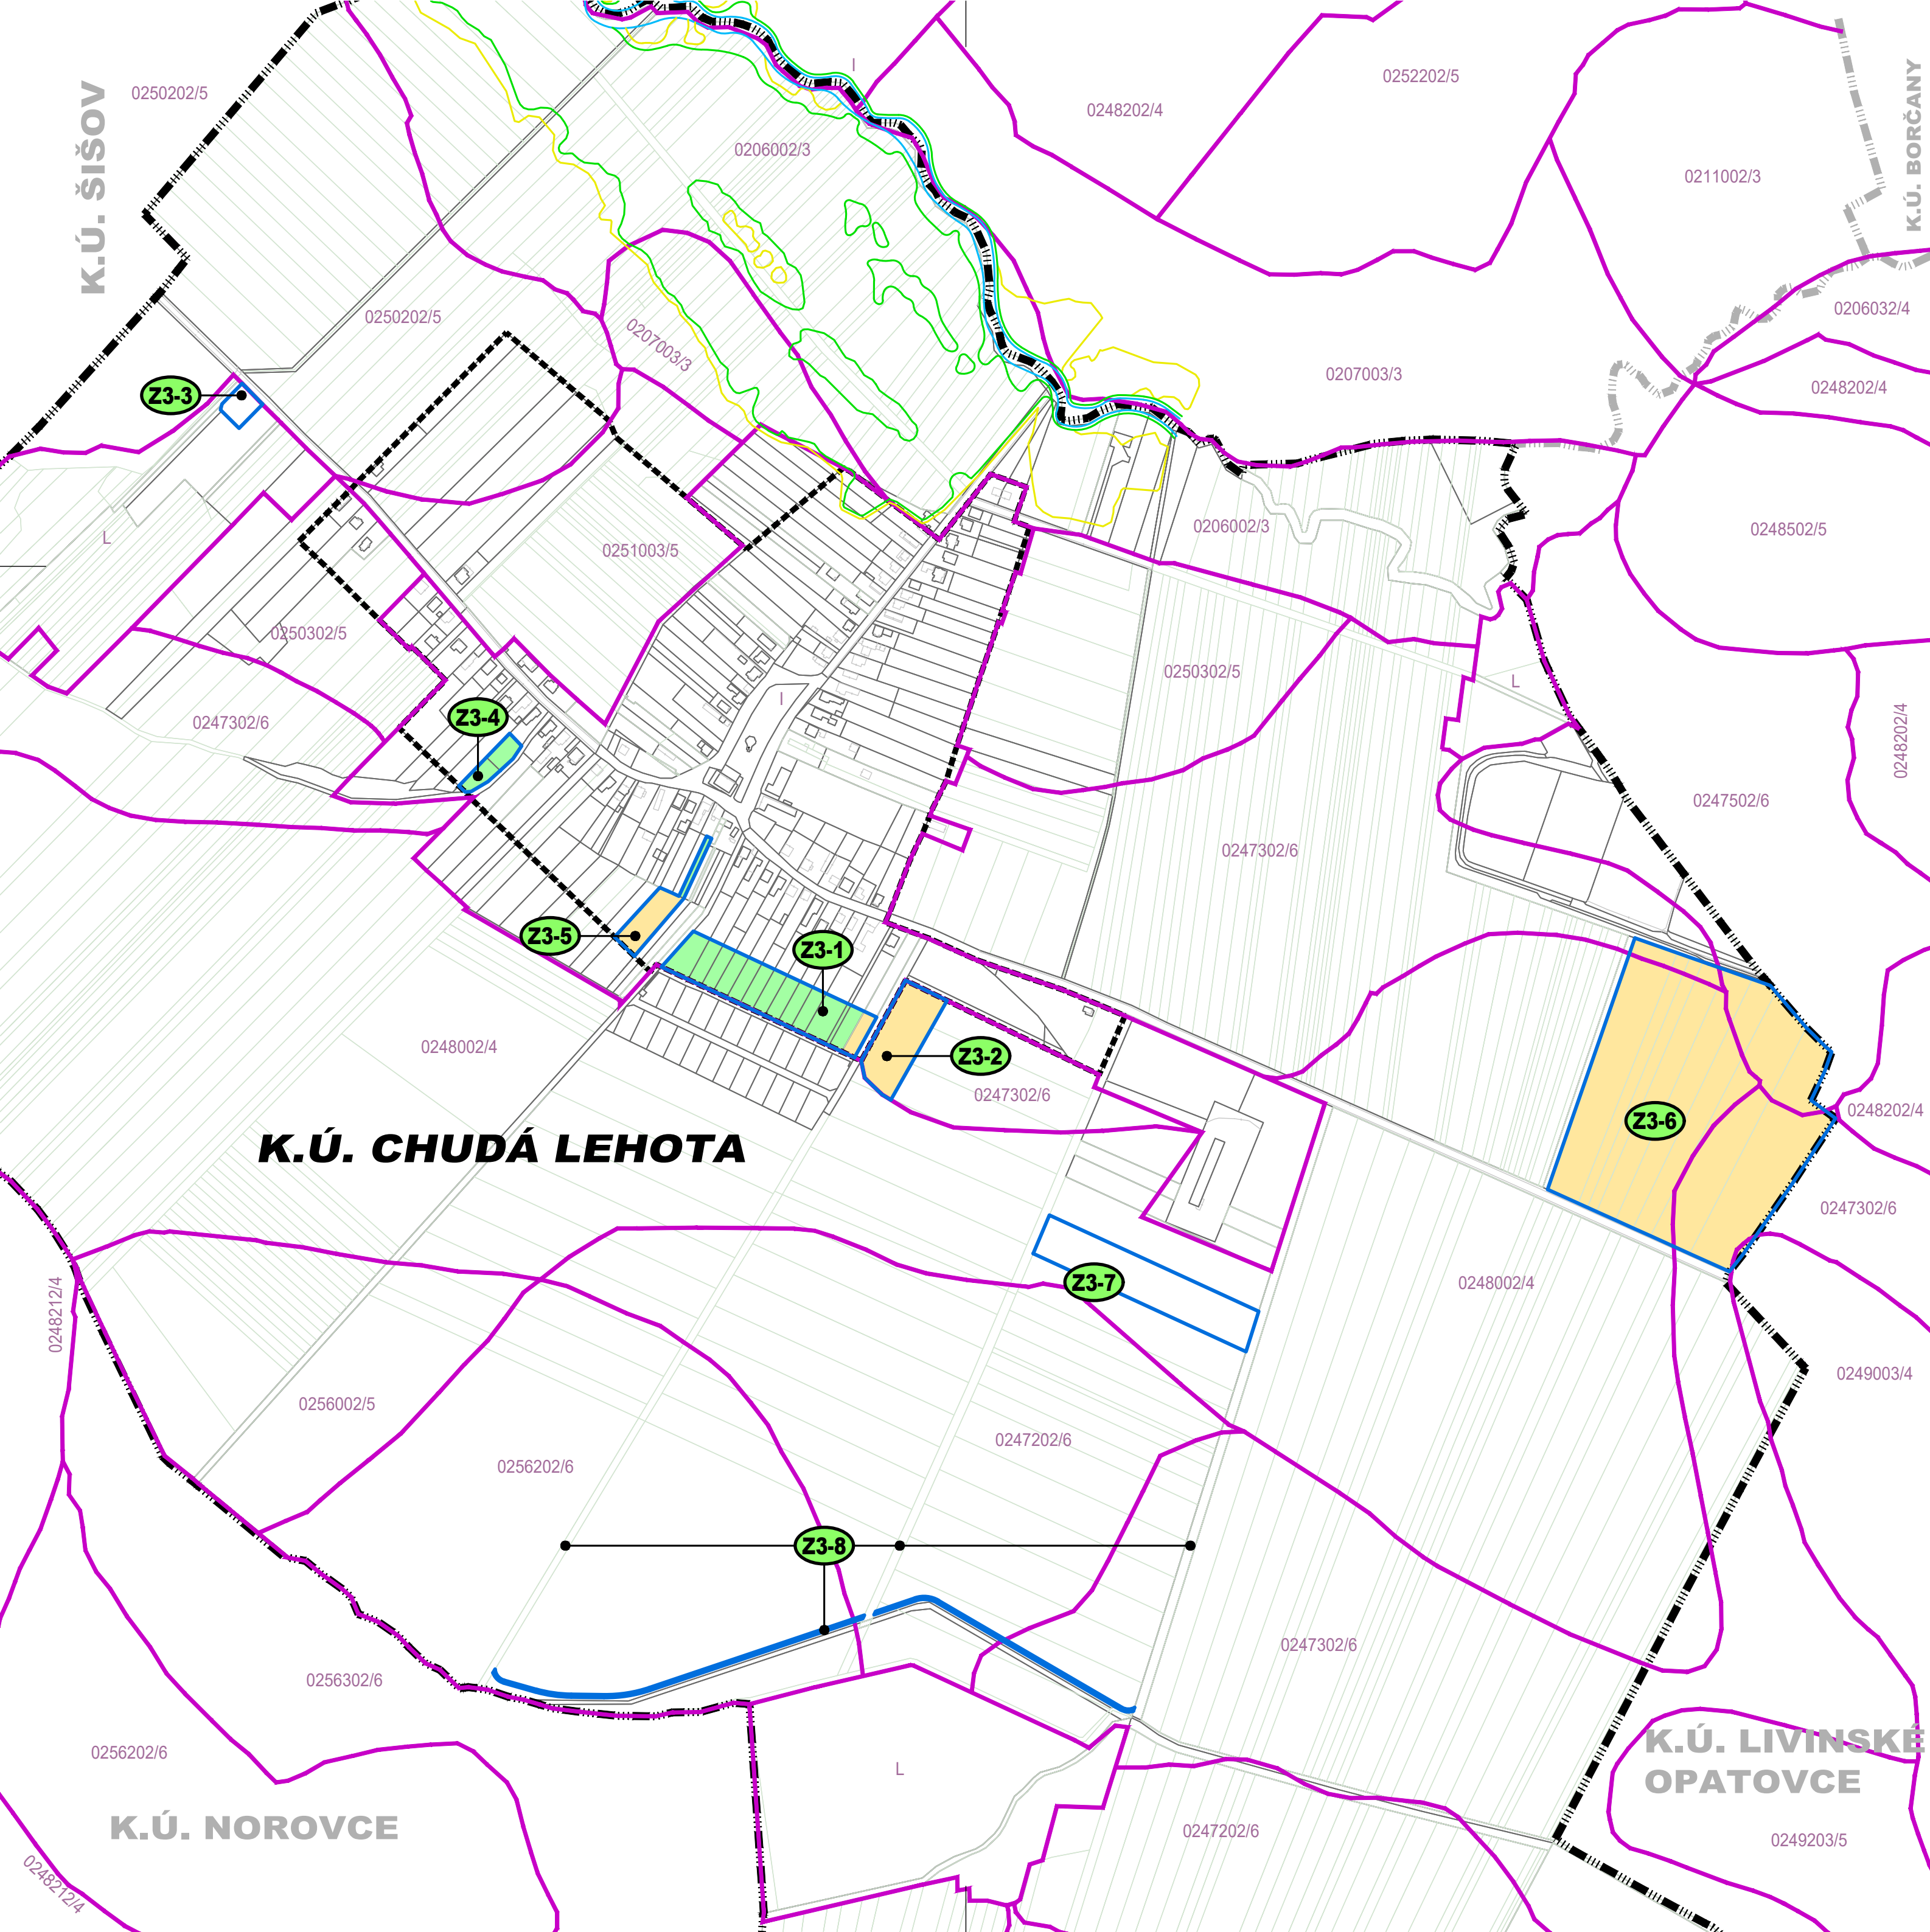


SCHVAĽOVACIA DOLOŽKA	
ÚZEMNÝ PLÁN OBCE CHUDÁ LEHOTA	
ZMENY A DOPLNKY Č. 3	
SCHVAĽOVACÍ ORGÁN	OZ OBCE CHUDÁ LEHOTA
ČÍSLO UZNESENIA	27/2026
DÁTUM SCHVÁLENIA	12.6.2026
Rudolf Daniš	
STAROSTA OBCE	
MENO A PODPIS OPRÁVNENEJ OSOBY, PEČIATKA	

LEGENDA	
STAV	NÁVRH
	HRANICA KATASTRÁLNEHO ÚZEMIA
	HRANICA ZASTAVANÉHO ÚZEMIA OBCE PODĽA KN
	HRANICE PARCEL C-KN
	HRANICE PARCEL E-KN
	NAVRHOVANÉ ROZVOJOVÉ LOKALITY A ZÁMERY V ZaD Č. 3
	HRANICA BPEJ
	ČÍSLO BPEJ / SKUPINA KVALITY PÔDY
	ZÁBER PP - ORNÁ PÔDA
	ZÁBER PP - ZÁHRADA
	BEZ ZÁBERU PP
ZÁPLAVOVÉ ČIARY:	
	ZÁPLAVOVÁ ČIARA Q10
	ZÁPLAVOVÁ ČIARA Q100
	ZÁPLAVOVÁ ČIARA Q1000

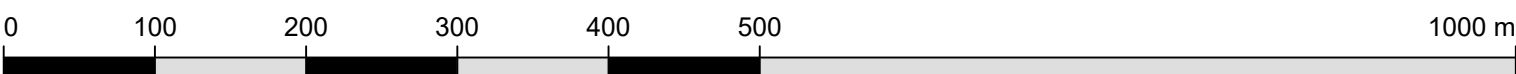

OBSTARÁVATEĽ:		SPRACOVATEĽ:	
Obec Chudá Lehota		archpoint s.r.o., Nové Mesto n/V	
Chudá Lehota č. 21		Ing. arch. Robert Kimle (2326 AA)	
956 38 Šišov		Ing. arch. Martin Fabian (2322 AA)	
NÁZOV ÚLOHY:		<div> www.archpoint.sk</div>	
Územný plán obce Chudá Lehota			
Zmeny a doplnky č. 3			
KRAJ:	Trenčiansky		
OKRES:	Bánovce nad Bebravou		
MIERKA:	1:5 000		
FORMÁT:	6 A4		
DÁTUM:	Jún 2026		
NÁZOV	VÝHODNOTENIE ZÁBEROV POĽNOHOSPODÁRSKEJ		
VÝKRESU:			
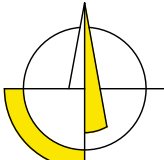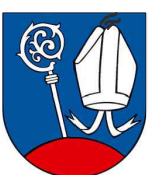
<div></div>	<div></div>
Č. VÝKRESU: <div>5</div>	<div></div>