






LEGENDA:


- TRASA ÚLOŽNÉHO OPTICKÉHO KÁBLA
- VN VZDUŠNÉ VEDENIE - EXISTUJÚCE

POZNÁMKA:

- NEODDELITELNOU SÚČASŤOU PROJEKTOVEJ DOKUMENTÁCIE JE TECHNICKÁ SPRÁVA.
- KAŽDÝ ODCHYLKU OD PROJEKTU JE POTREBNÉ PREROKOVAŤ S GENERÁLNYM PROJEKTANTOM.
- DODÁVATEĽ STAVBY MUSÍ PREŠTUDOVAŤ CELÚ PROJEKTOVÚ DOKUMENTÁCIU. V PRÍPADE ZISTENIA NEDOSTATKOV NA NE UPOZORNIŤ. PRED KAŽDÝM REALIZAČNÝM PROCESOM PREŠTUDOVAŤ DOTKNUTÉ, SÚVISIACE ČASTI PROJEKTOVEJ DOKUMENTÁCIE.

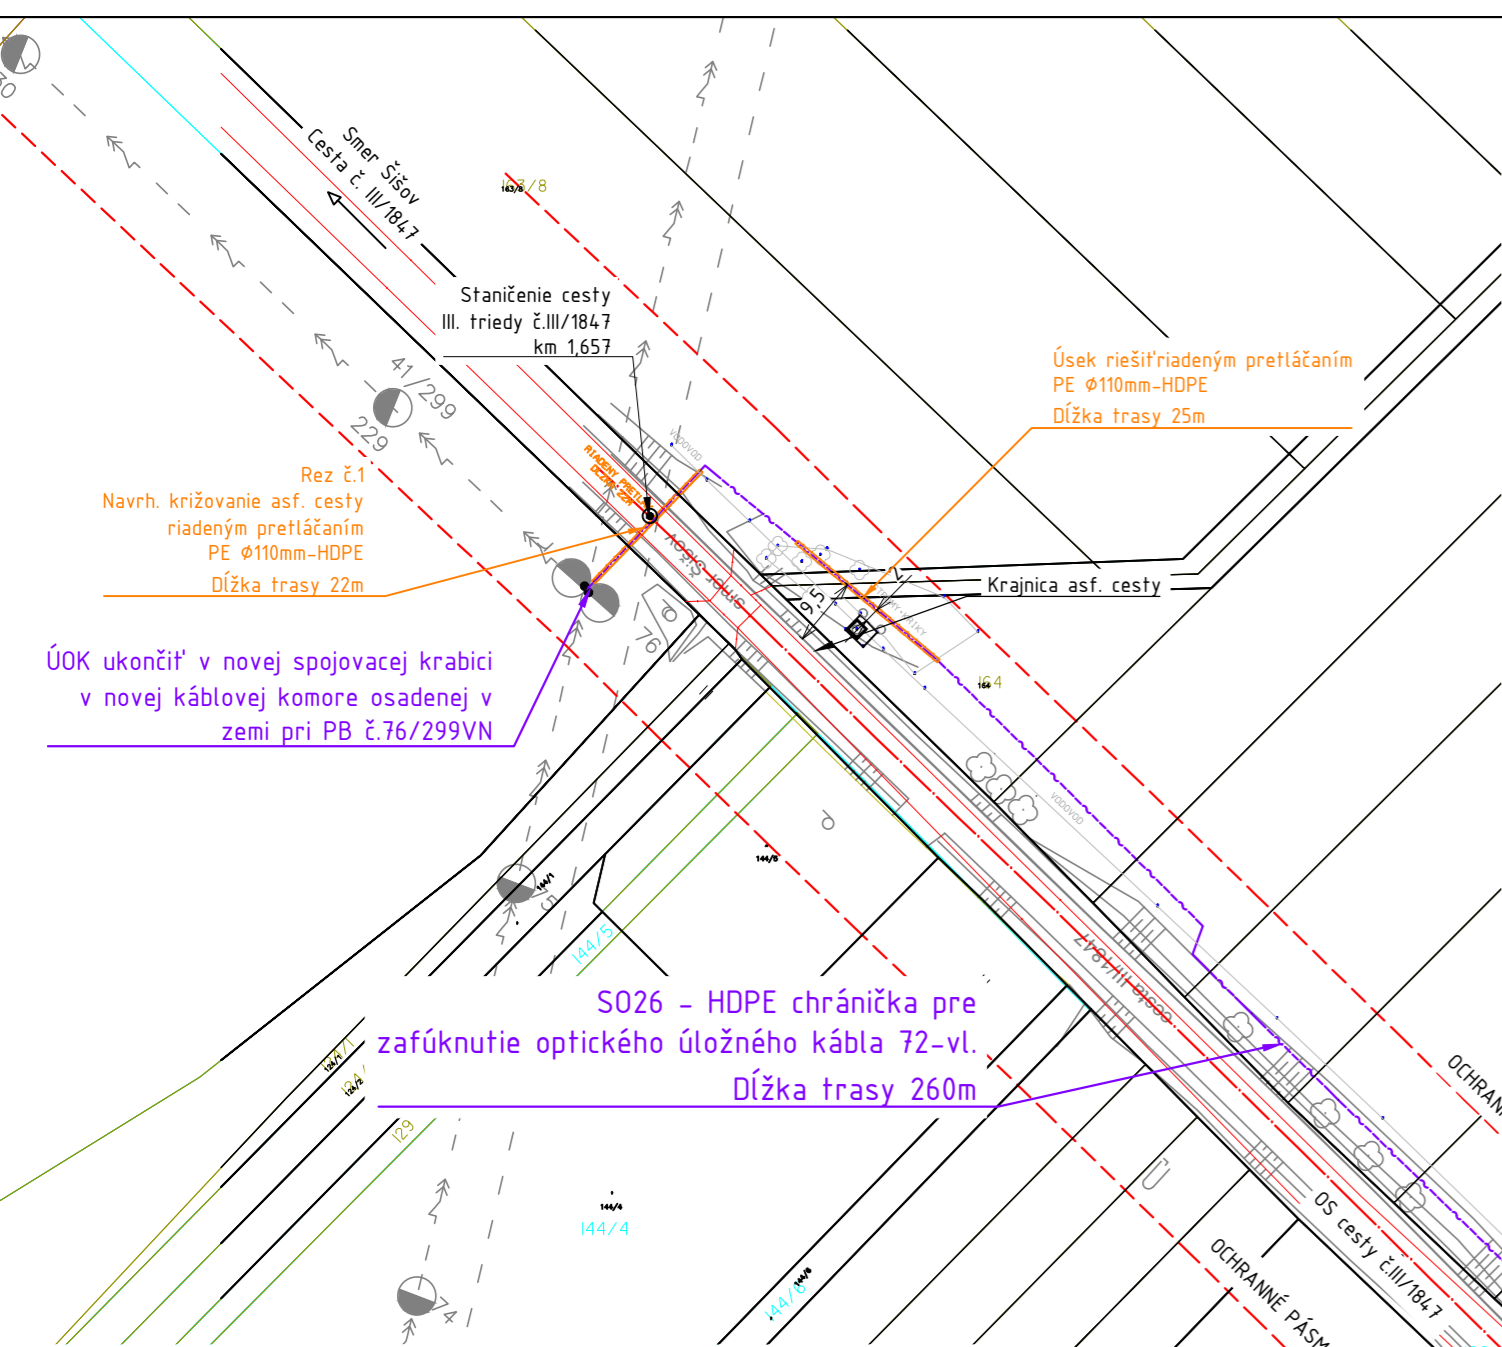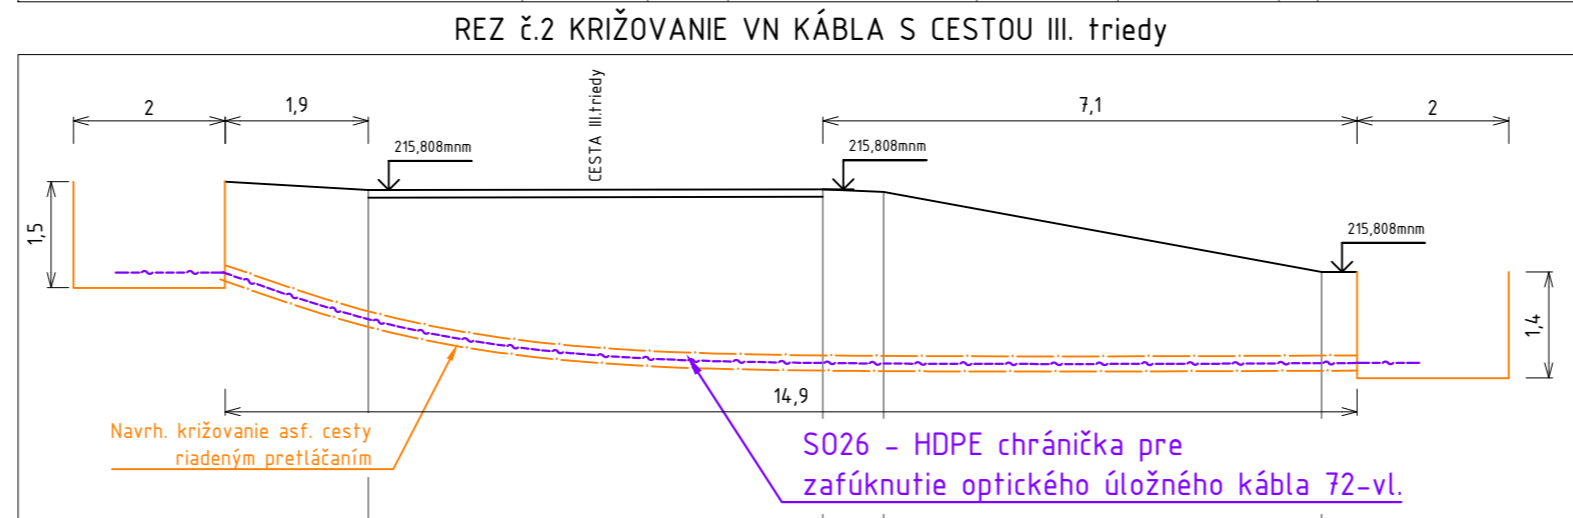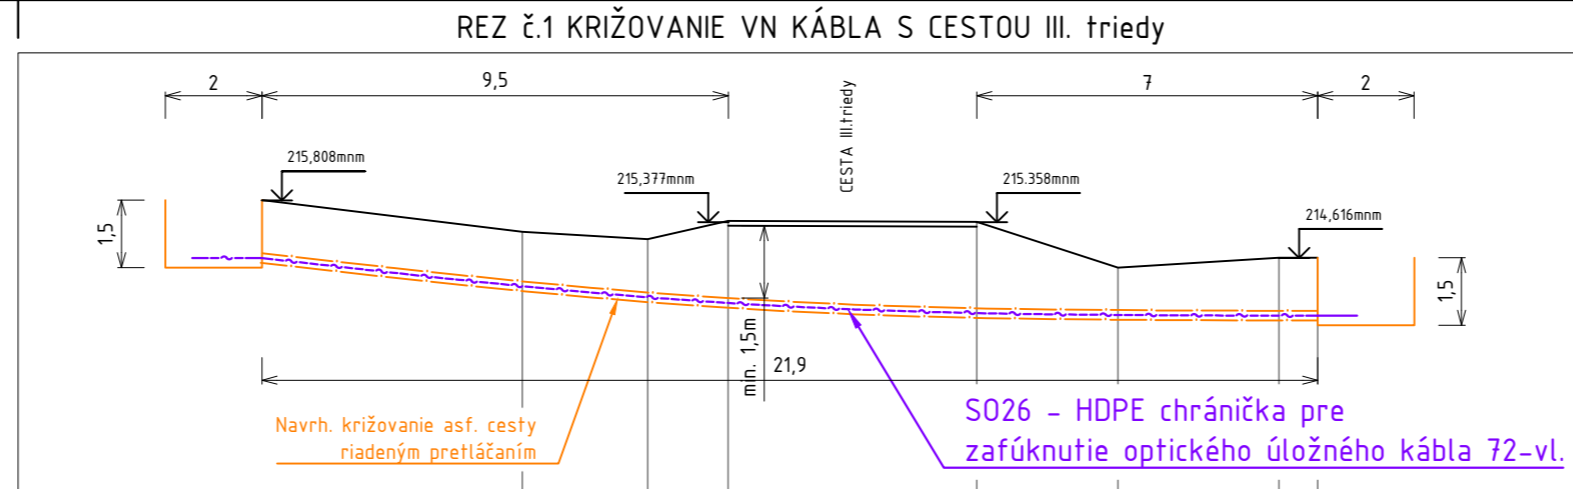

VZOROVÉ REZY ULOŽENIA UOKu V ZEMI
VOLNÝ TERÉN KOMUNIKÁCIA

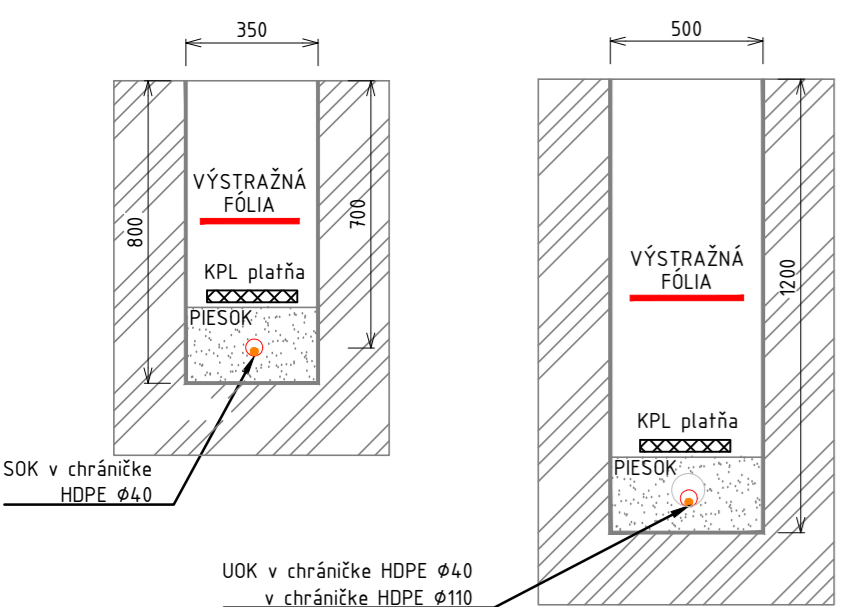

Dokumentácia pre realizáciu stavby

HL. ZHOTOVITEĽ: LiV-EPI, sr.o. Trenčianska 56/F 821 09 Bratislava		Táto dokumentácia je duševným majetkom zhotoviteľa. Žiadna časť tejto dokumentácie nesmie byť reprodukována alebo použitá bez ich písomného povolenia.	
ZMENA:	VYKONAL:	DÁTUM:	PAR. Č.:
d			
c			
b			
a			
NÁZOV ZÁKAZKY: PE_ÚOK Chudá Lehota VN241 odb. PB č.23NN		HP: TECH. ČASŤ: ING. DUŠAN DRŽÍK	DÁTUM: 01/2025
INVESTOR: ZÁPADOSLOVENSKÁ DISTRIBUČNÁ		VYPRACOVAL: ING.ČAP	MIERKA: 1:1000
SO-PS: SO 26		KONTROLOVAL: ING. DUŠAN DRŽÍK	POČET A4: 3x
NÁZOV VÝKRESU: SITUÁCIA STAVBY		SCHVÁLIL: ING. DUŠAN DRŽÍK	STUPEŇ PD: DRS
LIST: 1		ARCHÍVNE ČÍSLO: 241602-RC0000-04	
LISTOV: 1		ZMENA: -	
DCC: &CLH		241602-RC0000-03-04-vykresová časť(IREV.1).dwg	