



CHUDÁ LEHOTA

ÚZEMNÝ PLÁN OBCE


ZMENY A DOPLNKY Č. 3




SCHVAĽOVACIA DOLOŽKA
ÚZEMNÝ PLÁN OBCE CHUDÁ LEHOTA
ZMENY A DOPLNKY Č. 3

SCHVAĽOVACÍ ORGÁN **OZ OBCE CHUDÁ LEHOTA**
ČÍSLO UZNESENIA **27/2026**
DÁTUM SCHVAĽENIA **12.6.2026**

Rudolf Daniš STAROSTA OBCE
MENO A PODPIS OPRÁVNENEJ OSOBY, PEČIATKA

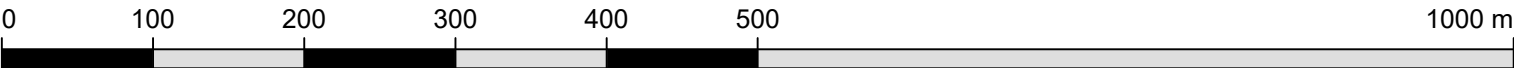

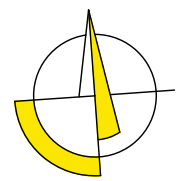OBSTARÁVATEĽ: Obec Chudá Lehota Chudá Lehota č. 21 956 38 Šišov	SPRACOVATEĽ: archpoint s.r.o., Nové Mesto n/V Ing. arch. Robert Kimle (2326 AA) Ing. arch. Martin Fabian (2322 AA)
NÁZOV ÚLOHY: Územný plán obce Chudá Lehota Zmeny a doplnky č. 3	 www.archpoint.sk
KRAJ: Trenčiansky	
OKRES: Bánovce nad Bebravou	
MIERKA: 1:5 000	
FORMÁT: 4 A4	
DÁTUM: Jún 2026	 Č. VÝKRESU: 4
NÁZOV VÝKRESU: VEREJNÉ DOPRAVNÉ A TECHNICKÉ VYBAVENIE OBCE - PŮVODNÉ ZNENIE V ZMYSLE ZaD Č. 2	

