

CHUDÁ LEHOTA

ÚZEMNÝ PLÁN OBCE

ZMENY A DOPLNKY Č. 3



K.Ú. ŠIŠOV

K.Ú. BORČANY

K.Ú. LIVINSKÉ
OPATOVCE


K.Ú. SOLČIANKY


K.Ú.
NADLICE

LEGENDA

STAV	NÁVRH
	CESTY III. TRIEDY
	OCHRANNÉ PÁSMA CIEST
	MIESTNE CESTY SPEVNENÉ
	POLNÉ A LESNÉ CESTY
	CHODNIKY
	REKREAČNÝ CHODNÍK A CYKLOCHODNÍK
	LEMOVANÝ STROMOVOU ALEJOU - VPS
	CYKLOTURISTICKÉ TRASY
	PARKOVISKO
	ZASTÁVKY HROMADNEJ DOPRAVY
	NAVROVANÉ ROZVOJOVÉ LOKALITY A ZÁMERY V ZÁD Č. 3
	EXISTUJÚCE OBJEKTY
	HRANICA KATASTRÁLNEHO ÚZEMIA CHUDÁ LEHOTA
	HRANICE OSTATNÝCH KATASTRÁLNYCH ÚZEMÍ
	HRANICA ZASTAVANÉHO ÚZEMIA OBCE
	HRANICE PARciel C-KN
	HRANICE PARciel E-KN
	VODNÉ TOKY

SCHVALOVACIA DOLOŽKA	
ÚZEMNÝ PLÁN OBCE CHUDÁ LEHOTA	
ZMENY A DOPLNKY Č. 3	
SCHVALOVACÍ ORGÁN	OZ OBCE CHUDÁ LEHOTA
ČÍSLO UZNESENIA	27/2026
DÁTUM SCHVÁLENIA	12.6.2026
Rudolf Daniš	
MENO A PODPIS OPRÁVNENEJ OSOBY, PEČIATKA	
STAROSTA OBCE	

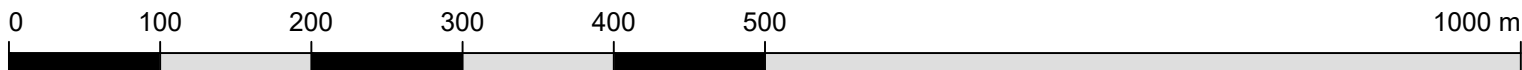

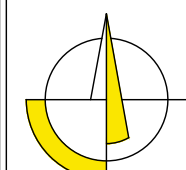OBSTARÁVATEL:		SPRACOVATEL:	
Obec Chudá Lehota		archpoint s.r.o., Nové Mesto n/V	
Chudá Lehota č. 21		Ing. arch. Robert Kimle (2326 AA)	
956 38 Šišov		Ing. arch. Martin Fabian (2322 AA)	
NÁZOV ÚLOHY:		 www.archpoint.sk	
Územný plán obce Chudá Lehota			
Zmeny a doplnky č. 3			
KRAJ:	Trenčiansky		
OKRES:	Bánovce nad Bebravou		
MIERKA:	1:5 000	 Č. VÝKRESU:	
FORMÁT:	9 A4		
DÁTUM:	Jún 2026		
NÁZOV	VEREJNÉ DOPRAVNÉ VYBAVENIE OBCE -		
VÝKRESU:	RIEŠENIE ZaD Č. 3		
		 4a	